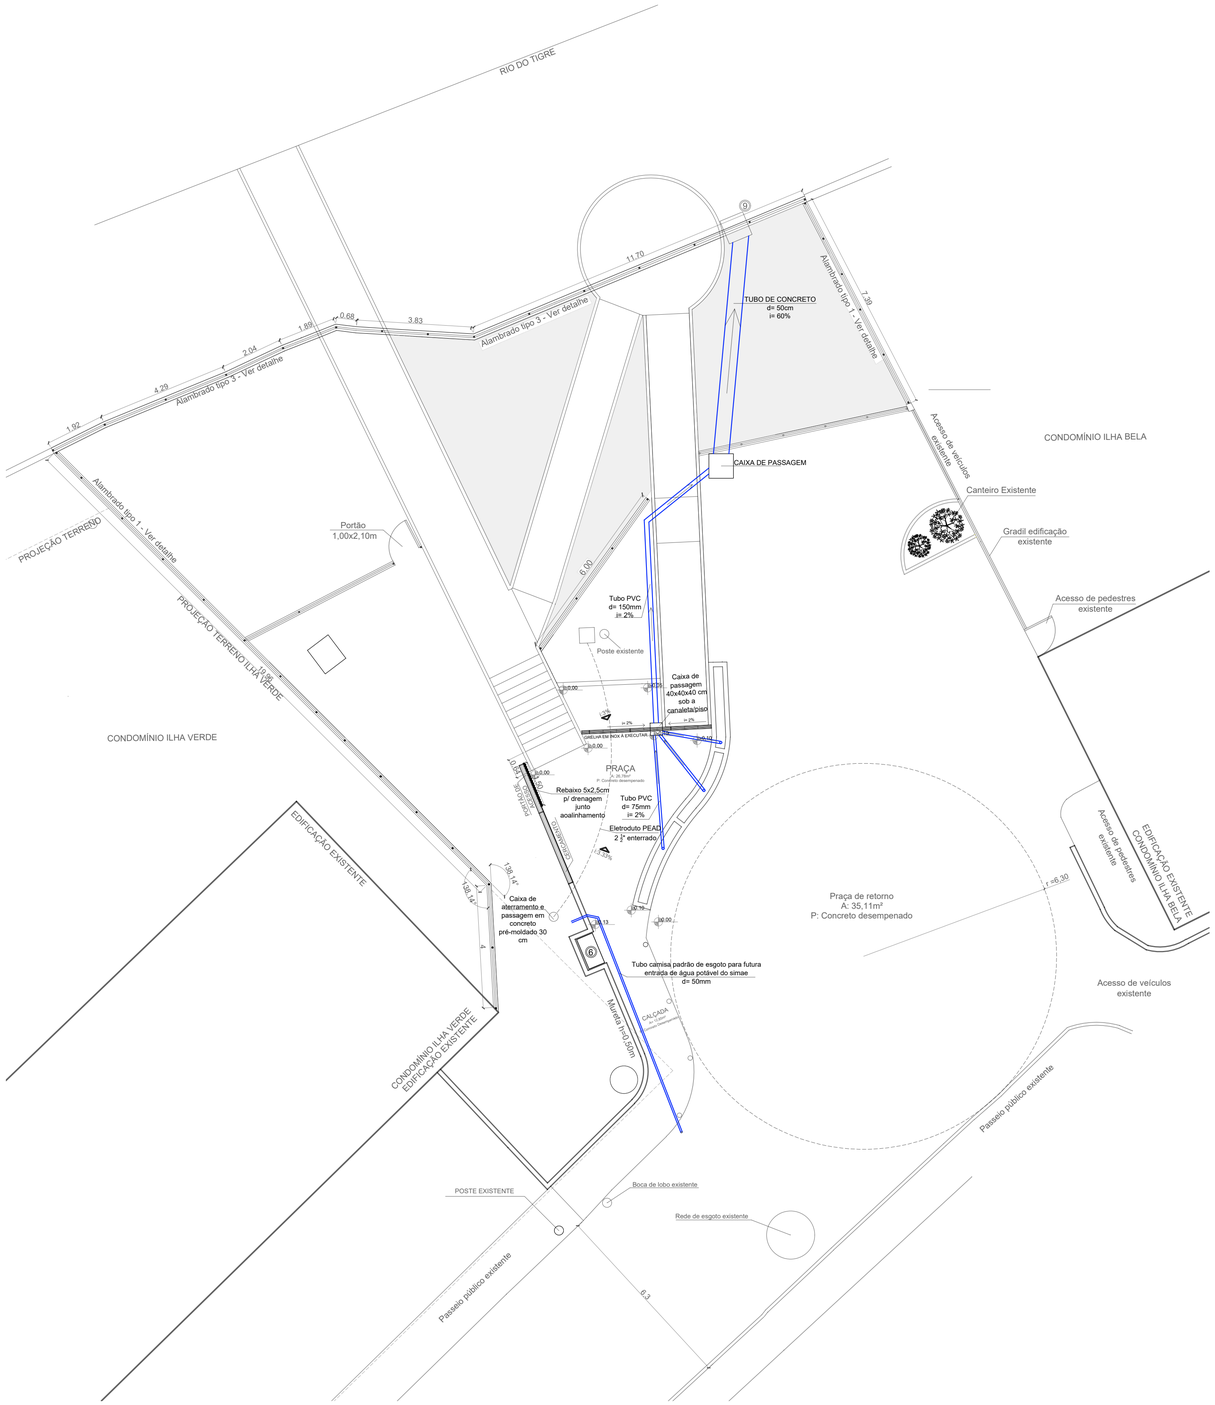


PLANTA DE DRENAGEM, INSTALAÇÕES ELÉTRICAS E HIDRÁULICAS
ESC: 1/100

PLANTA BAIXA TÉCNICA
ESC: 1/100

LEGENDA

1. BOCA DE LOBO
2. CAIXA CEGA
3. PISO TÁTIL ALERTA À EXECUTAR
4. GRELHA EM INOX À EXECUTAR (VER DETALHE 03)
5. FLOREIRA EM CONCRETO ARMADO A=5,20 m² h= 0,80m (VER DETALHE 02)
6. MAPA TÁTIL (VER DETALHE 01)
7. LIXEIRA
8. REBAIXO 5X2,5CM P/ DRENAGEM JUNTO AOALINHAMENTO
9. CAIXA DE PASSAGEM SEM TAMPA

PREFEITURA MUNICIPAL DE JOAÇABA/SC
SECRETARIA DE INFRAESTRUTURA
Avenida XV de Novembro n.º 378 - Fone: (049) 3527-8827
CNPJ: 82 939380/0001-99

CONSTRUÇÃO DE ACESSO DE PEDESTRES À PASSARELA NA RUA ROBERTO TROMPOWSKY

Referência : PLANTA BAIXA DRENAGEM, INSTALAÇÕES ELÉTRICAS E HIDRÁULICAS / PLANTA BAIXA TÉCNICA	Prancha 02/03
Localização: Rua Roberto Trompowsky, Centro, Joaçaba (SC)	
Escala: Indicadas	Área: 52,94m²
Data: NOVEMBRO/2025	Desenho: STEPHANIE BELLO