



4488

9920

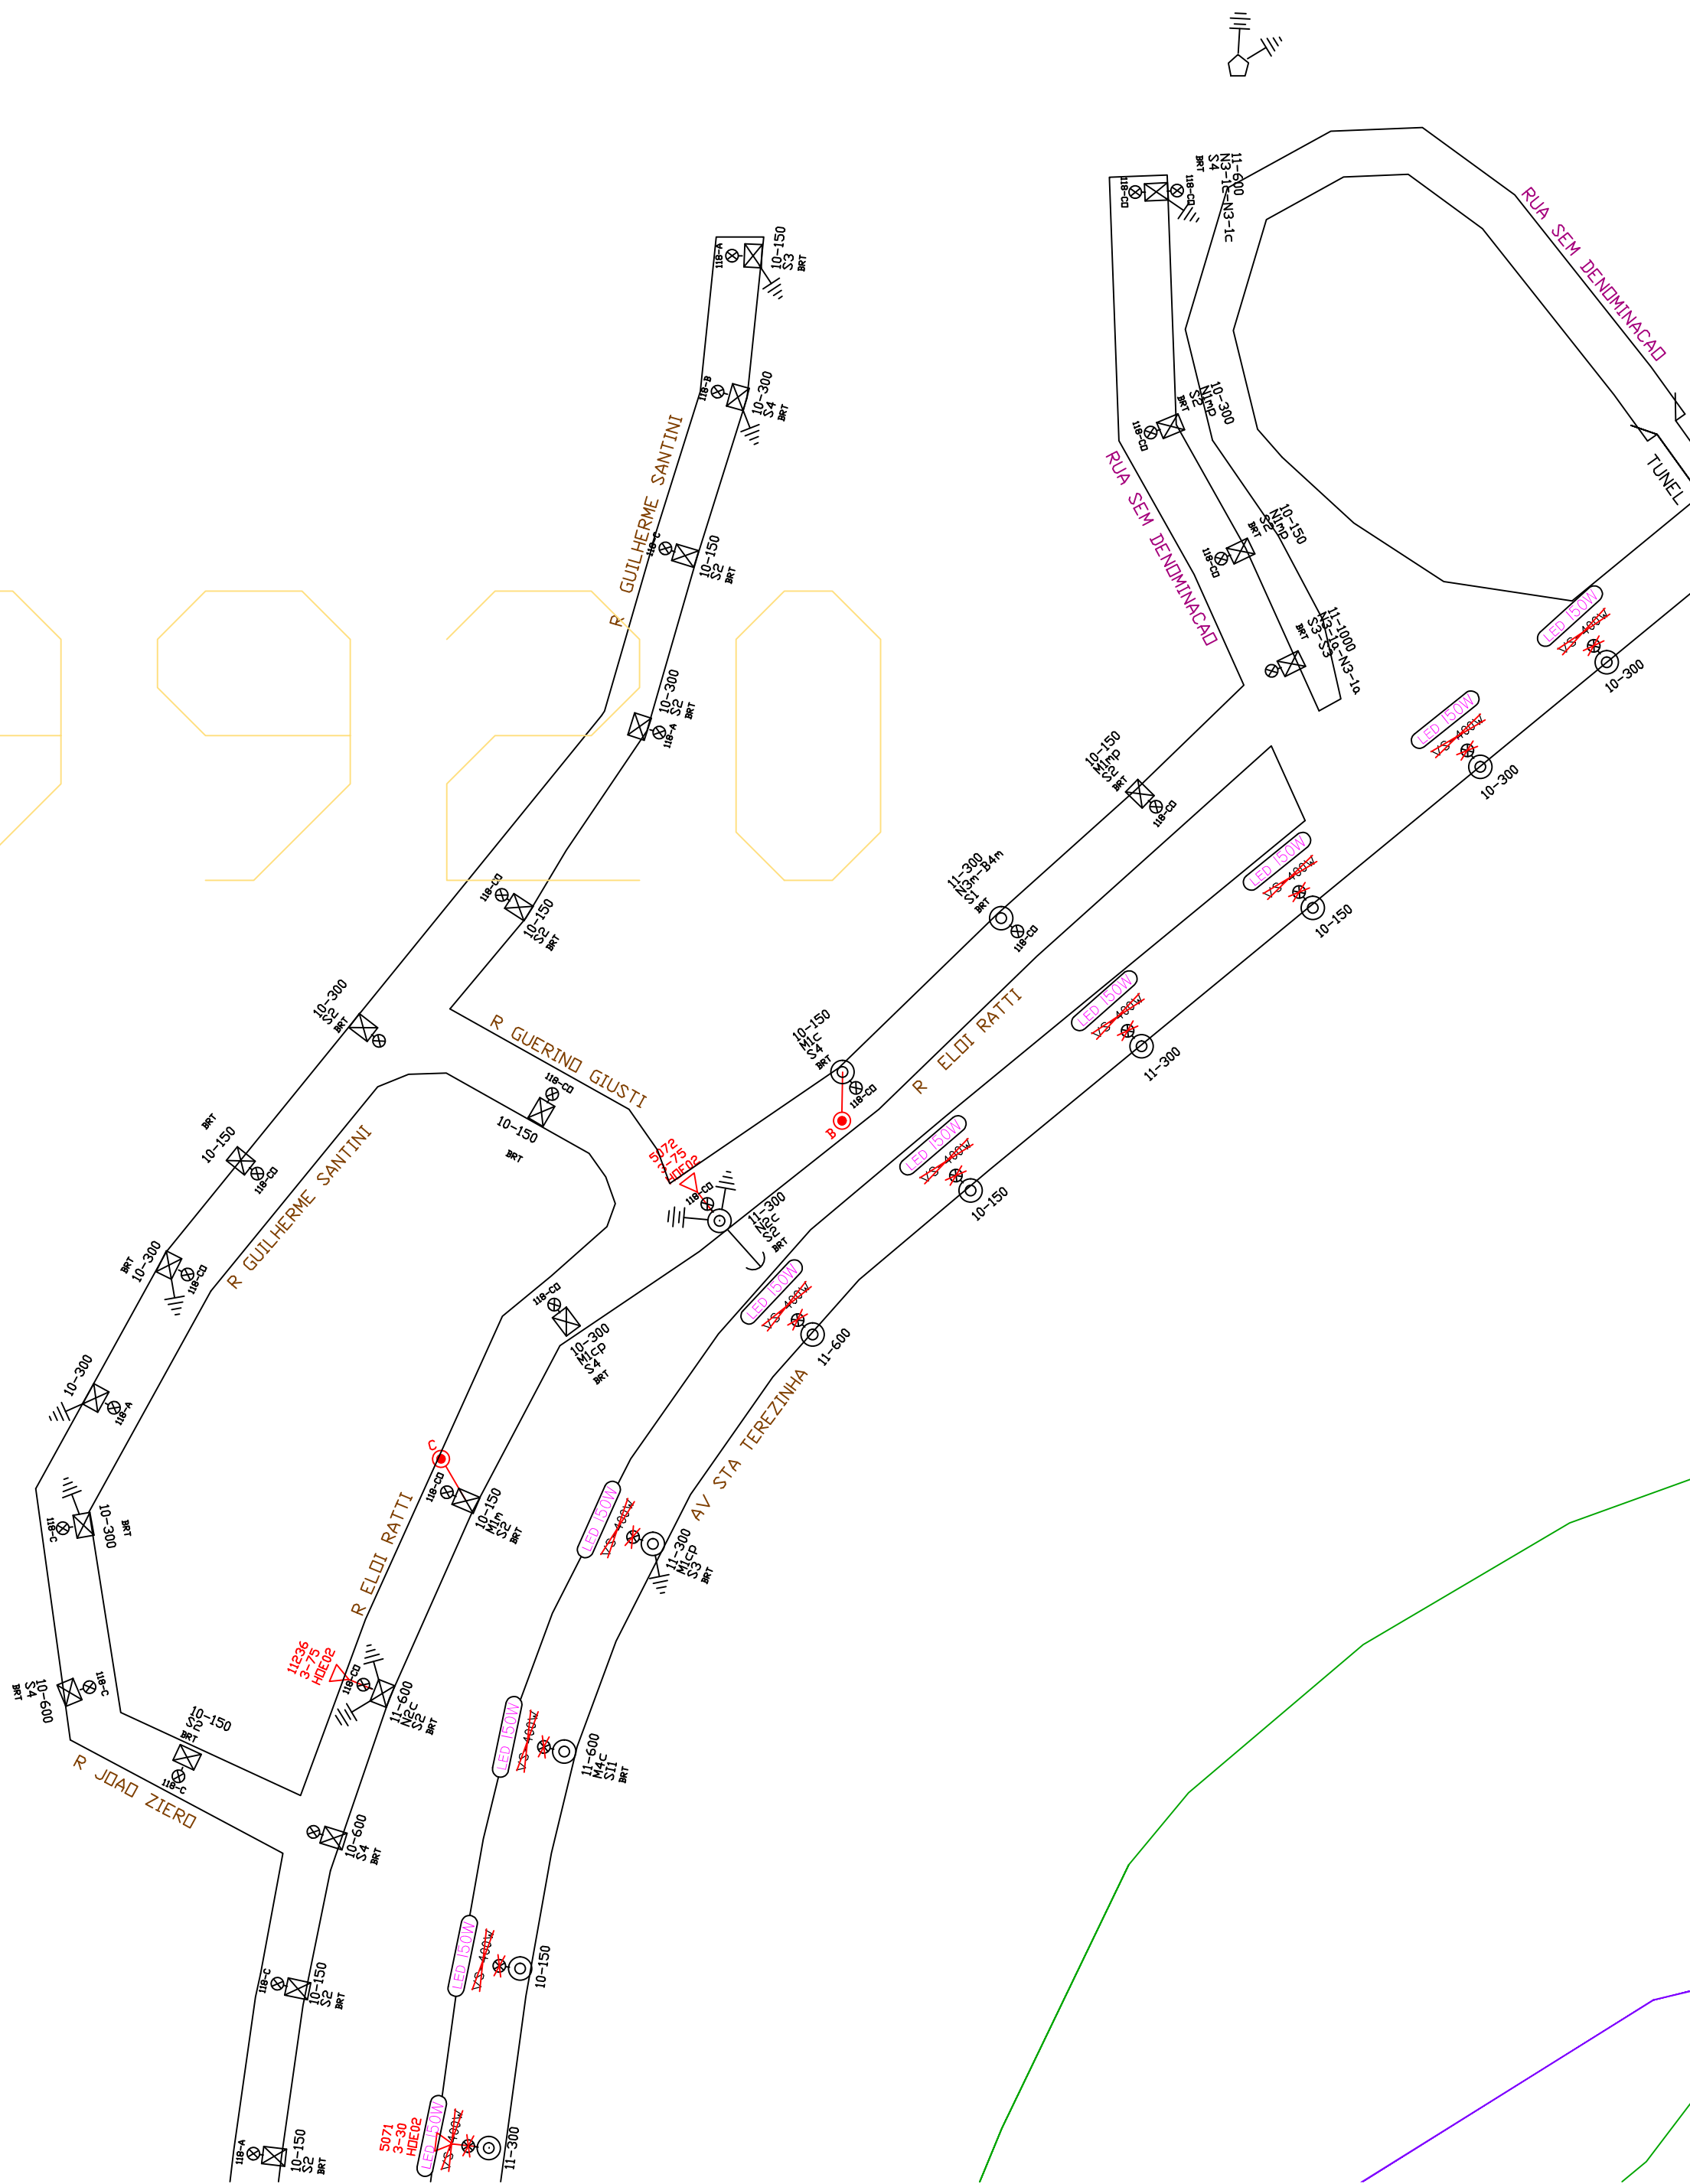

1 PLANTA BAIXA  
ILUMINAÇÃO TRECHO 4488-9920  
SEM ESCALA

PRANCHA: <b>23</b>		 <b>OUTOLUZ</b> Produtos e Soluções Elétricas		OUROLUZ PRODUTOS E SOLUÇÕES ELÉTRICAS LTDA-EPP RUA FELIPE SCHMIDT, NÚMERO 2070, SALA 01, CENTRO OURO - SC / CEP: 89663-000 FONE: (49) 3555-2285 / (49) 9985-8042 CNPJ: 01.627.484/0001-66 / I.E.: 253.344.565	
TOTAL DE: <b>47</b>		PROPRIETÁRIO Município de Joaçaba CNPJ: 82.939.380/0001-99	ESCALA INDICADA	Nº ART -	
		RESPONSÁVEIS TÉCNICOS: Eng. Queri Cristina Popp CREA/SC 122950-1	Eng. Luis Roberto Da Silva CREA/SC 046709-4	PROJETISTA Queri Cristina Popp	DATA Maio de 2016
PROJETO PROJETO DE EFICIÊNCIA ENERGÉTICA DE ILUMINAÇÃO PÚBLICA		REFERÊNCIA PLANTA BAIXA ILUMINAÇÃO TRECHO 4488-9920		LOCAL JOAÇABA/SC	