




4480

9950

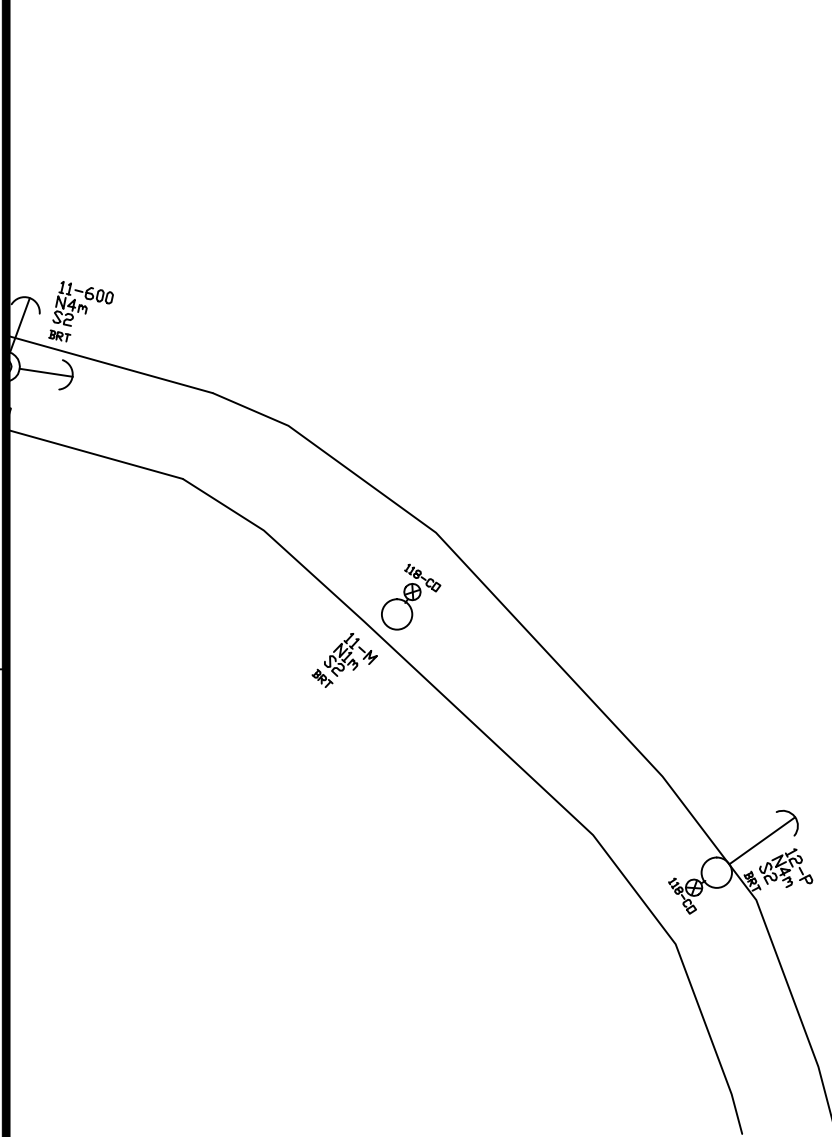

1 PLANTA BAIXA ILUMINAÇÃO TRECHO 4480-9950 SEM ESCALA

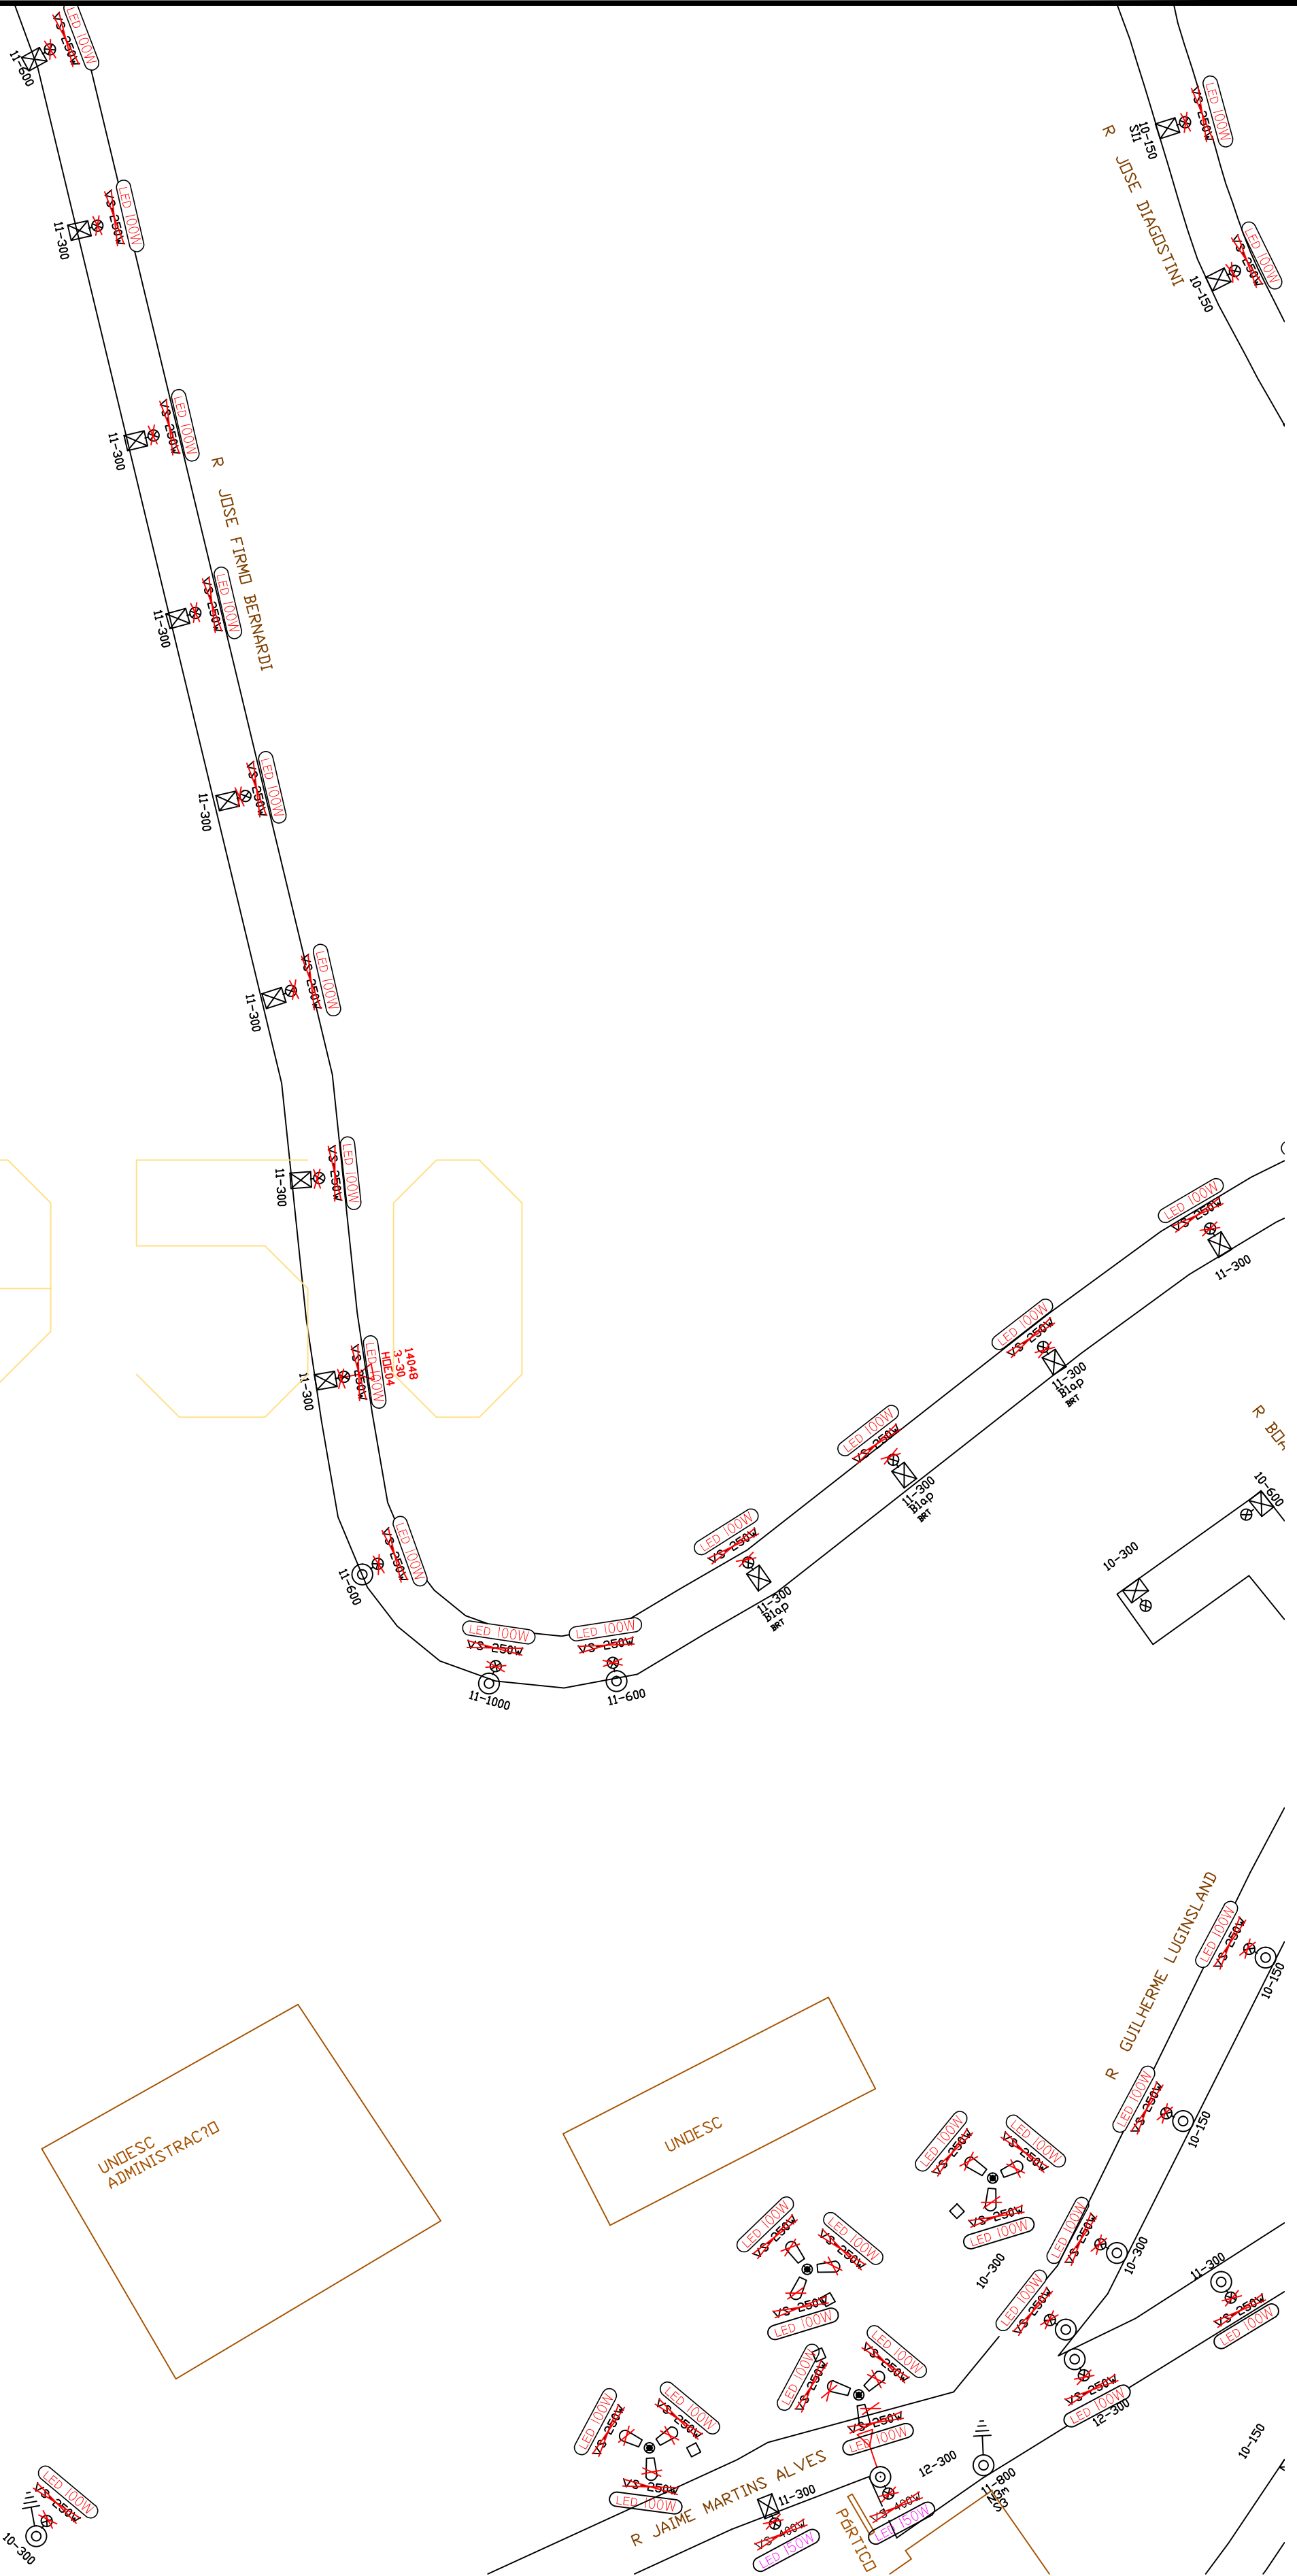

PRANCHA:	<div><div>18</div><div>OuroLuz Produtos e Soluções Elétricas</div></div>			OUROLUZ PRODUTOS E SOLUÇÕES ELÉTRICAS LTDA-EPP RUA FELIPE SCHMIDT, NÚMERO 2070, SALA 01, CENTRO OURO - SC / CEP: 89663-000 FONE: (49) 3555-2285 / (49) 9985-8042 CNPJ: 01.627.484/0001-66 / I.E.: 253.344.565	
TOTAL DE:	47			INDICADA	Nº ART
PROPRIETÁRIO		Município de Joaçaba CNPJ: 82.939.380/0001-99		PROJETISTA	DATA
RESPONSÁVEIS TÉCNICOS:		Eng. Luiz Roberto Da Silva CREA/SC 122950-1		Querri Cristina Popp	Mais de 2016
PROJETO		REFERÊNCIA		LOCAL	
PROJETO DE EFICIÊNCIA ENERGÉTICA DE ILUMINAÇÃO PÚBLICA		PLANTA BAIXA ILUMINAÇÃO TRECHO 4480-9950		JOAÇABA/SC	