446775.000

6994575.000

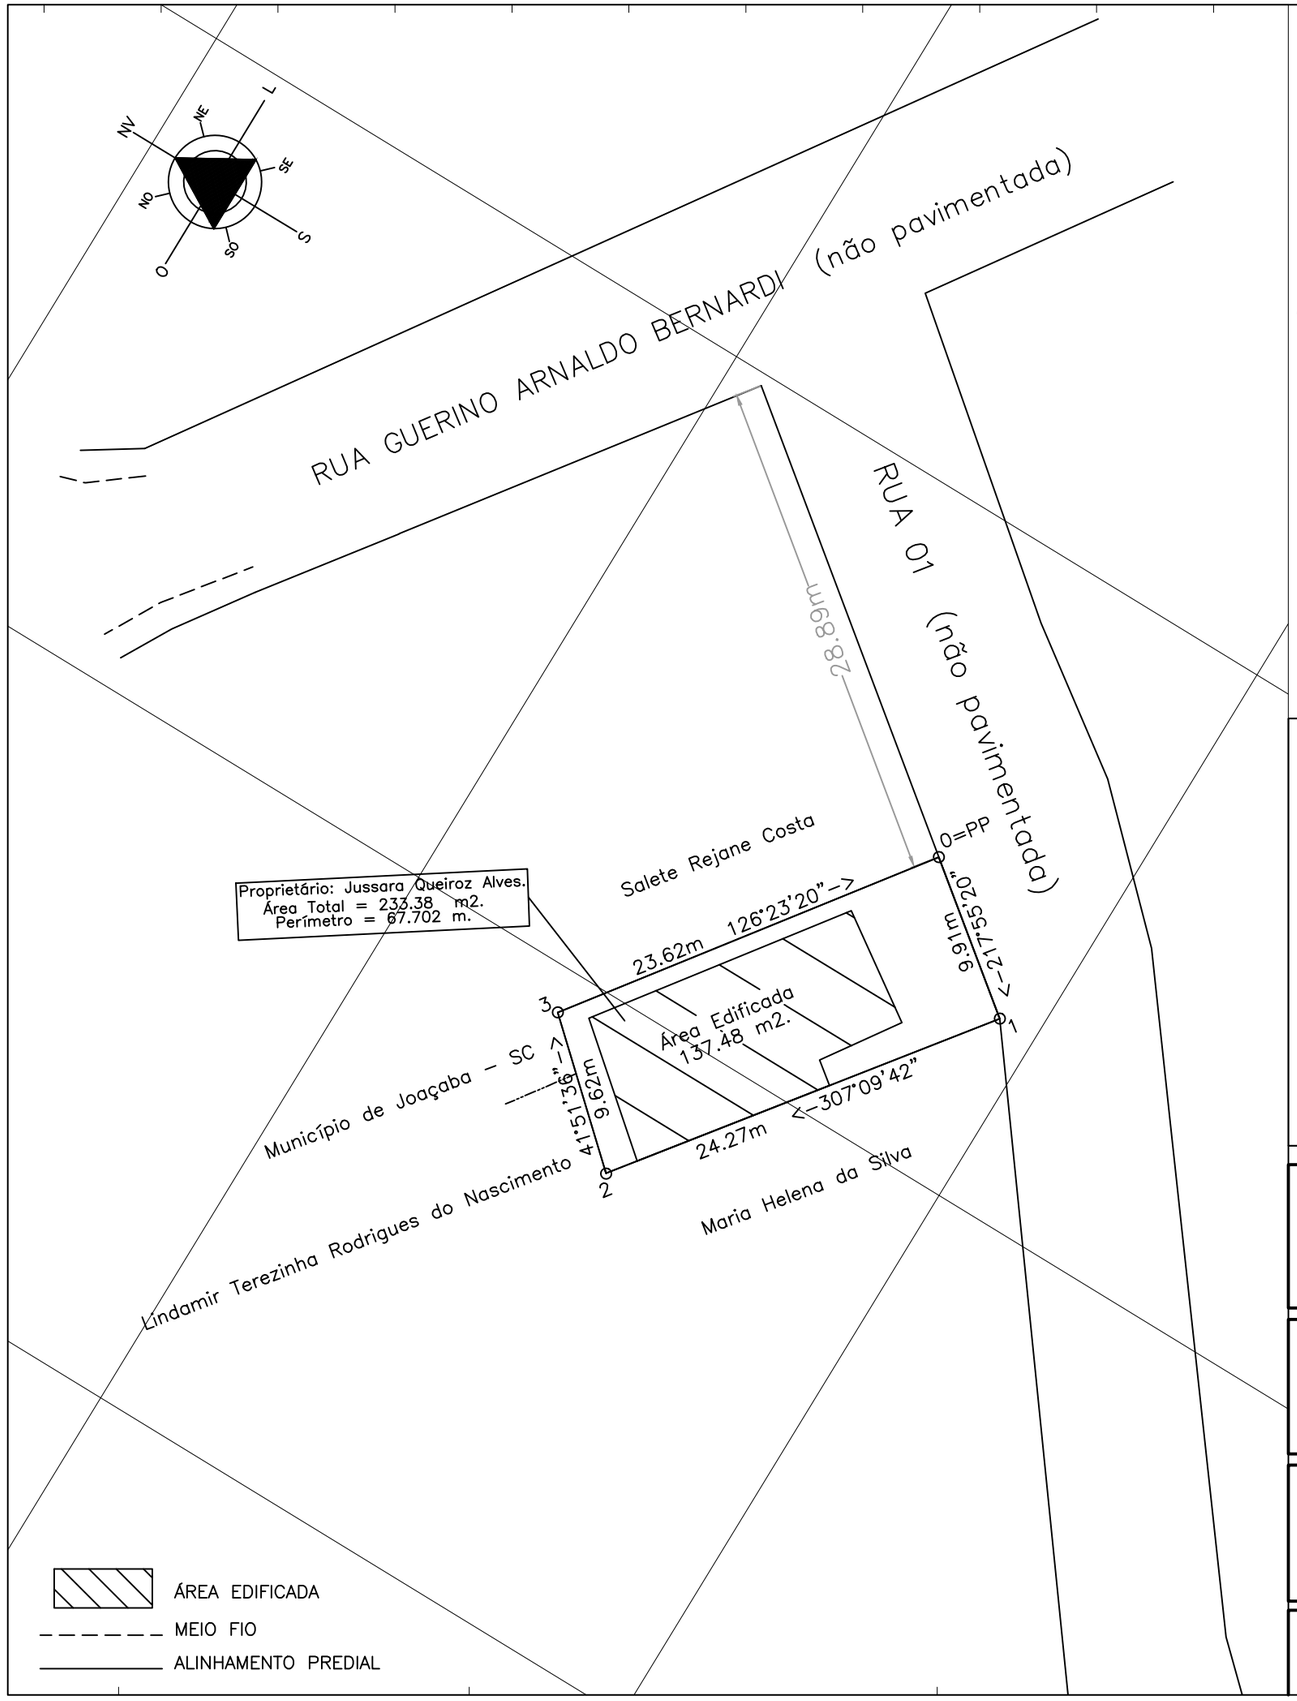

6994540.000

ÁREA EDIFICADA

MEIO FIO

ALINHAMENTO PREDIAL

446705.000

Global Topomensura
Desembargador Clotario Portugal, 349
Centro - Campo Largo - Pr
www.globaltopomensura.com

ASSINATURA CONFRONTANTES:

MARIA HELENA DA SILVA
CPF 384.232.519-34

MUNICÍPIO DE JOAÇABA - SC
CNPJ 82.939.380/0001-99

LINDAMIR TEREZINHA RODRIGUES DO NASCIMENTO
CPF 602.858.429-00

SALETE REJANE COSTA
CPF 736.345.579-15

SIRGAS 2000

ESCALA: 1:350

ORGÃOS PÚBLICOS:

TÍTULO:

PLANTA TOPOGRÁFICA PLANIMÉTRICA GEORREFERENCIADA DE TERRENO URBANO SITUADO NA RUA 01, LOTE 13 - QUADRA 'E' - VILA CORDAZZO - JOAÇABA - SANTA CATARINA.

DECLARAÇÃO:

DECLARAMOS QUE AS METRAGENS, ÁREAS, CONFRONTANTES E SITUAÇÃO, SÃO DE INTEIRA RESPONSABILIDADE DO PROPRIETÁRIO E DO RESPONSÁVEL TÉCNICO ABAIXO ASSINADO.

PROPRIETÁRIOS:

JUSSARA QUEIROZ ALVES
CPF 061.293.199-40

RESPONSÁVEL TÉCNICO:

TIAGO DOS SANTOS ABDALLA - TÉCNICO EM AGRIMENSURA - CFT-BR nº 171665101-8