446850.000 446900.000

6994600.000

6994550.000

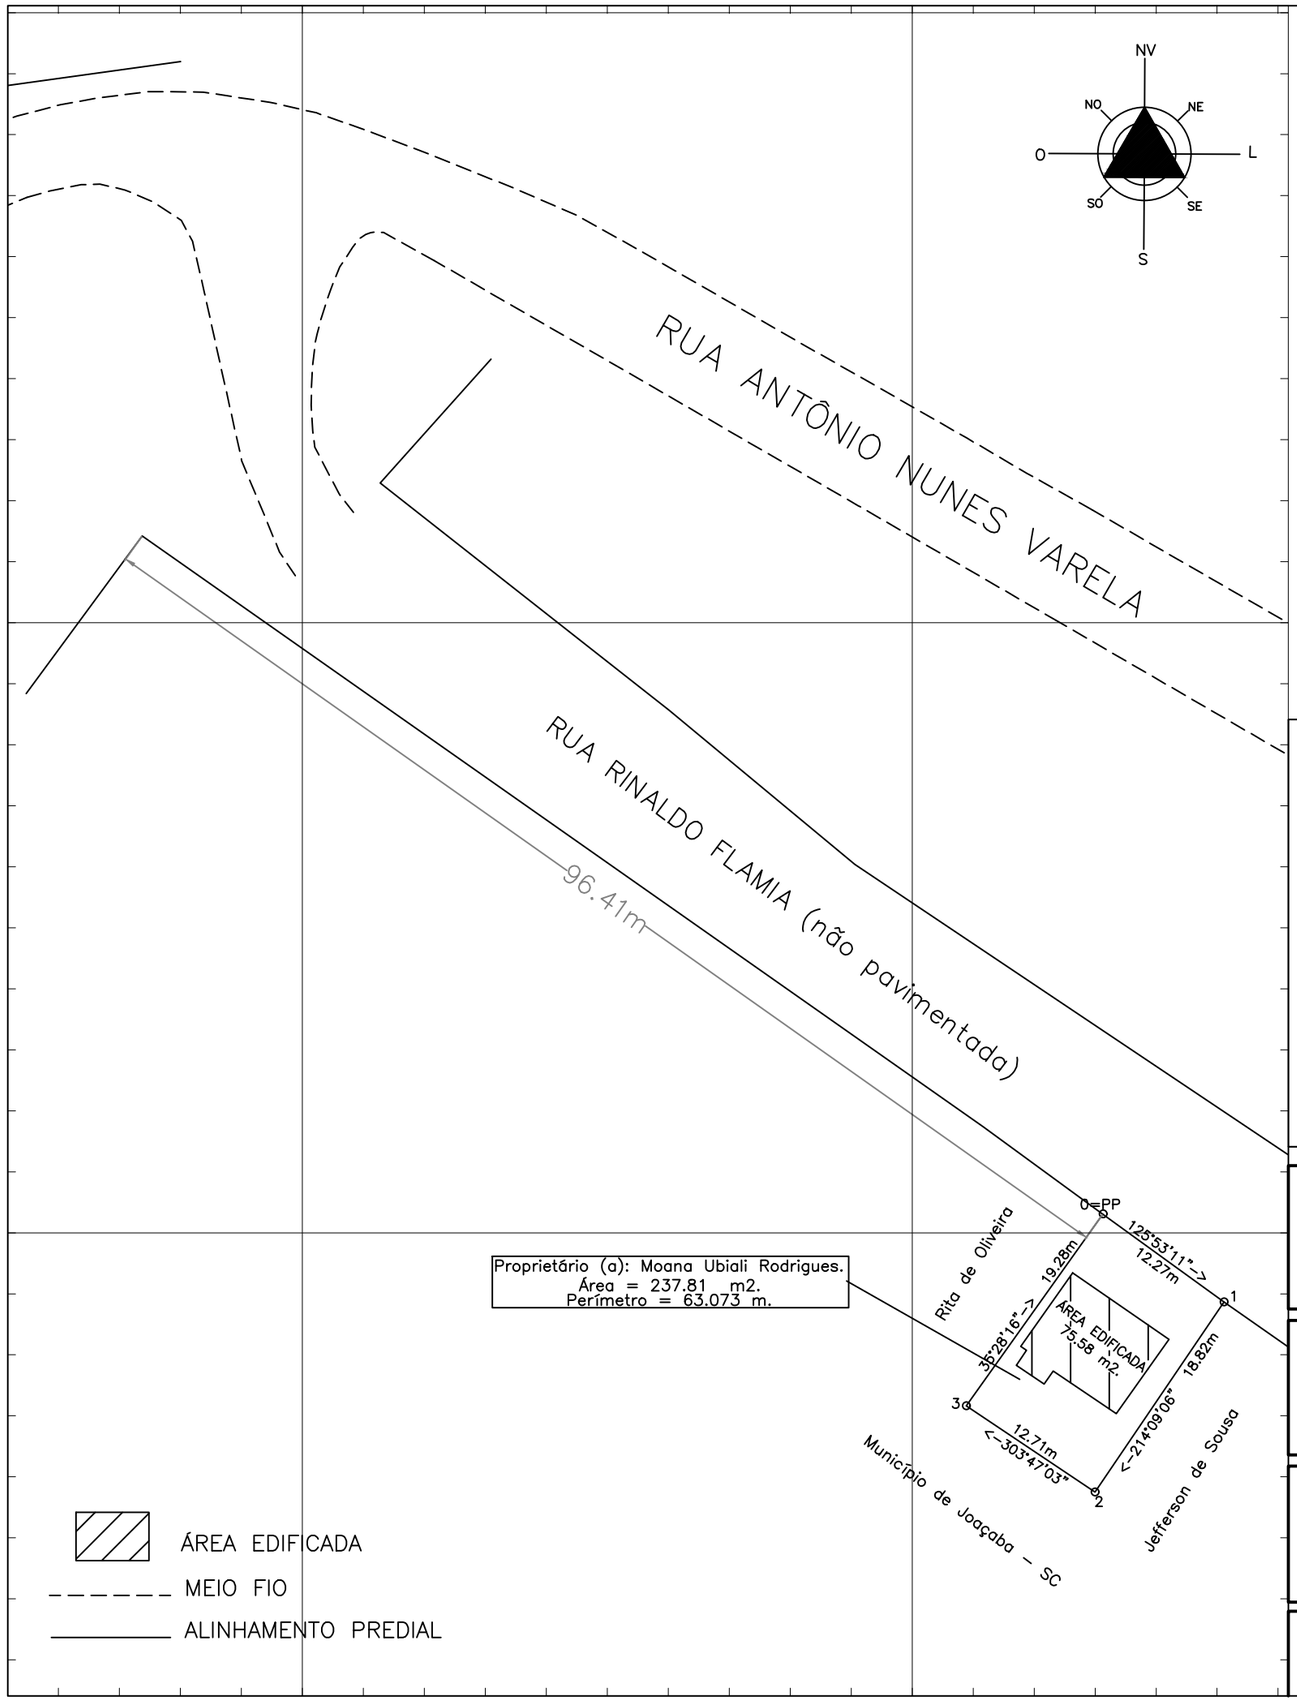

Global Topomensura
Desembargador Clotario Portugal, 349
Centro - Campo Largo - Pr
www.globaltopomensura.com

ASSINATURA CONFRONTANTES:

JEFFERSON DE SOUSA
CPF 055.268.409-05

MUNICÍPIO DE JOAÇABA - SC
CNPJ 82.939.380/0001-99

RITA DE OLIVEIRA
CPF 386.528.139-15

SIRGAS 2000

ESCALA: 1:500

ORGÃOS PÚBLICOS:

TÍTULO:

PLANTA TOPOGRÁFICA PLANIMÉTRICA GEORREFERENCIADA DE TERRENO URBANO SITUADO NA RUA RINALDO FLAMIA - LOTE 05 - QUADRA 'B' - VILLA CORDAZZO - JOAÇABA - SANTA CATARINA.

DECLARAÇÃO:

DECLARAMOS QUE AS METRAGENS, ÁREAS, CONFRONTANTES E SITUAÇÃO, SÃO DE INTEIRA RESPONSABILIDADE DO PROPRIETÁRIO E DO RESPONSÁVEL TÉCNICO ABAIXO ASSINADO.

PROPRIETÁRIOS:

MOANA UBIALI RODRIGUES
CPF 048.229.929-00

RESPONSÁVEL TÉCNICO:

TIAGO DOS SANTOS ABDALLA - TÉCNICO EM AGRIMENSURA - CFT-BR nº 171665101-8

446850.000 446900.000